


# Wohn-Loft HB-4.7

**spinnerei**  
areal blumer söhne + cie.

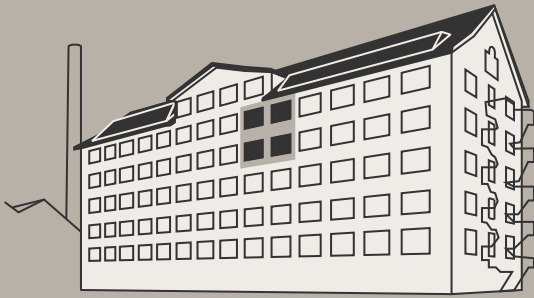


**Loft 153.6 m<sup>2</sup>**  
**Estrichabteil 4.80 m<sup>2</sup>**  
**3. und 4. Obergeschoss**  
**Ausbaukapazität**  
**bis 4.5 Zimmer-Wohnung**

Spinnerei Areal  
 Blumer Söhne + Cie. AG  
 Othmar Blumer-Strasse 1  
 8427 Freienstein


T: 044 865 01 07  
 info@spinnerei-blumer.ch  
 spinnerei-blumer.ch



⊗ Telefon / TV / Internet

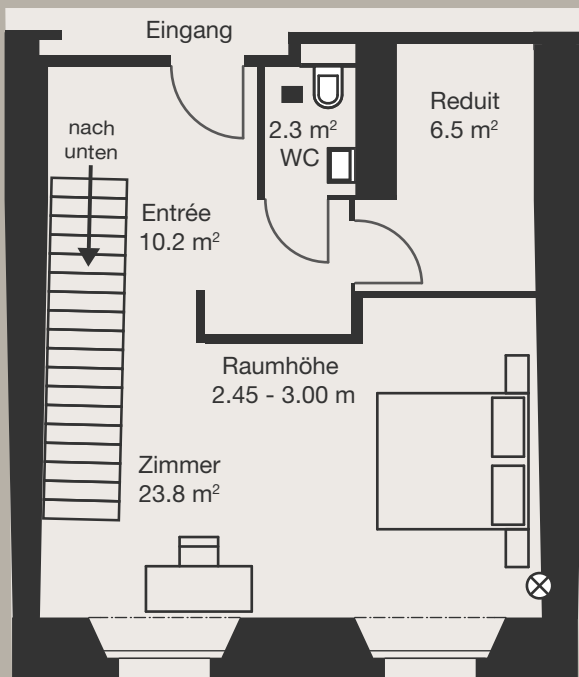

Grundriss 4. Obergeschoss

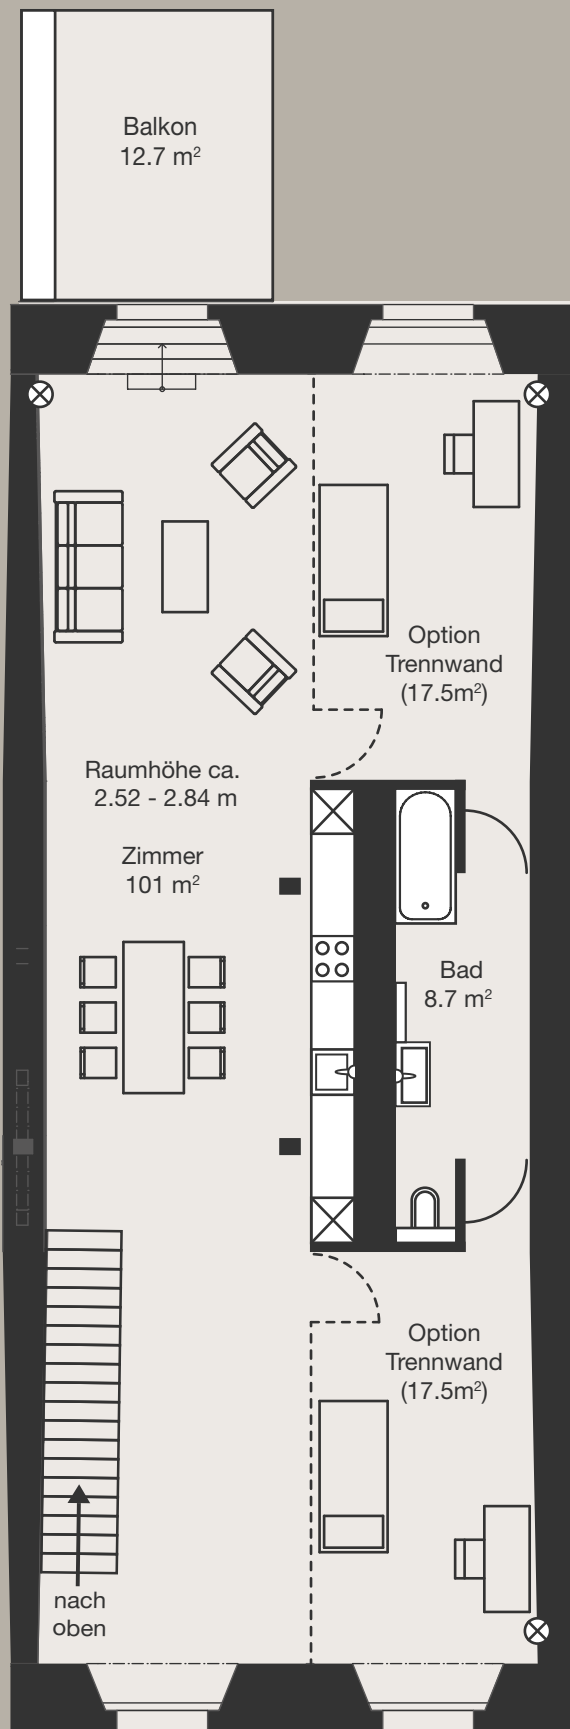

Grundriss 3. Obergeschoss